

# ด่วนที่สุด

ที่ บก ๐๐๒๓.๓/๑.๓๕๙๑



ศาลากลางจังหวัดบึงกาฬ

ถนนบึงกาฬ - นครพนม บก ๓๘๐๐๐

๑๗ กรกฎาคม ๒๕๖๒

เรื่อง การดำเนินงานโครงการสวนสาธารณะเฉลิมพระเกียรติ เนื่องในโอกาสมหามงคลพระราชพิธีบรมราชาภิเษก  
เรียน นายอำเภอ ทุกอำเภอ

- อ้างถึง ๑. หนังสือจังหวัดบึงกาฬ ด่วนที่สุด ที่ บก ๐๐๒๓.๓/ว ๔๘๐ ลงวันที่ ๒๖ เมษายน ๒๕๖๒  
๒. หนังสือจังหวัดบึงกาฬ ด่วนที่สุด ที่ บก ๐๐๒๓.๓/ว ๒๐๘๖ ลงวันที่ ๙ เมษายน ๒๕๖๒  
๓. หนังสือจังหวัดบึงกาฬ ด่วนที่สุด ที่ บก ๐๐๒๓.๓/ว ๒๗๒๔ ลงวันที่ ๒๑ พฤษภาคม ๒๕๖๒  
๔. หนังสือจังหวัดบึงกาฬ ด่วนที่สุด ที่ บก ๐๐๒๓.๓/ว ๓๑๐๖ ลงวันที่ ๑๙ มิถุนายน ๒๕๖๒

- สิ่งที่ส่งมาด้วย ๑. สำเนาหนังสือกรมส่งเสริมการปกครองส่วนท้องถิ่น ที่ มท ๐๘๑๐.๓/ว ๔๐๙๕  
ลงวันที่ ๑๐ กรกฎาคม ๒๕๖๒ จำนวน ๑ ชุด  
๒. (ร่าง) กำหนดการพิธีเปิดการดำเนินโครงการฯ จำนวน ๑ ฉบับ  
๓. (ร่าง) คำกล่าวเปิดการดำเนินโครงการฯ จำนวน ๑ ฉบับ  
๔. ตัวอย่างป้ายเปิดการดำเนินโครงการฯ (ป้ายจิตอาสาฯ) จำนวน ๑ ฉบับ  
๕. ตัวอย่างแบบแปลนสวนหย่อม/สวนสาธารณะ จำนวน ๓ ชุด  
๖. แบบป้ายโครงการสวนหย่อม/สวนสาธารณะเฉลิมพระเกียรติ จำนวน ๑ ฉบับ

ตามที่กระทรวงมหาดไทย ได้แจ้งกรอบแนวทางการดำเนินโครงการและกิจกรรมเฉลิมพระเกียรติ เนื่องในโอกาสมหามงคลพระราชพิธีบรมราชาภิเษก ให้จังหวัดดำเนินการ และกรมส่งเสริมการปกครองส่วนท้องถิ่น ซึ่งรับผิดชอบโครงการเพิ่มสวนหย่อม/สวนสาธารณะให้แก่ชุมชน แจ้งกรอบแนวทางและหลักเกณฑ์ การคัดเลือกสวนหย่อม/สวนสาธารณะเฉลิมพระเกียรติฯ นั้น

จังหวัดบึงกาฬ พิจารณาแล้วเพื่อให้การดำเนินโครงการเพิ่มสวนหย่อม/สวนสาธารณะให้แก่ชุมชน (โครงการสวนสาธารณะเฉลิมพระเกียรติเนื่องในโอกาสมหามงคลพระราชพิธีบรมราชาภิเษก) เป็นไปด้วยความเรียบร้อย และสมพระเกียรติ จึงให้อำเภอดำเนินการ ดังนี้

๑. จัดพิธีเปิดการดำเนินโครงการเพิ่มสวนหย่อม/สวนสาธารณะให้แก่ชุมชน ระดับอำเภอ (Kick off) อำเภอละ ๑ แห่ง พร้อมกันทุกอำเภอ ในวันอาทิตย์ที่ ๒๘ กรกฎาคม ๒๕๖๒ เวลา ๑๔.๐๐ น. หรือเวลาที่อำเภอ เห็นสมควร โดยนายอำเภอเป็นประธาน

๒. กิจกรรมที่ดำเนินการในวันเปิดโครงการเพิ่มสวนหย่อม/สวนสาธารณะให้แก่ชุมชน (Kick off) โดยประสานพลังจิตอาสาพระราชทาน ๙๐๔ วปร. และประชาชนร่วมดำเนินการ เช่น ร่วมกันปลูกต้นไม้ ปรับปรุงภูมิทัศน์ ทำความสะอาดที่นั่งพักผ่อน ทางเดินออกกำลังกาย ชุมนั่งเล่น หรือกิจกรรมอื่นๆ ตามความเหมาะสม

๓. สวนหย่อม/สวนสาธารณะ ที่ผ่านการพิจารณาคัดเลือกของคณะกรรมการฯ ระดับอำเภอแล้ว ให้เป็นสวนสาธารณะเฉลิมพระเกียรติ เนื่องในโอกาสมหามงคลพระราชพิธีบรมราชาภิเษก และติดตั้งป้ายโครงการสวนหย่อม/สวนสาธารณะเฉลิมพระเกียรติ เนื่องในโอกาสมหามงคลพระราชพิธีบรมราชาภิเษก ทั้งนี้ สำหรับประมาณการราคาสร้างป้าย จะแจ้งให้ทราบภายหลัง

๔. สวนหย่อม/สวนสาธารณะ ที่ผ่านการพิจารณาคัดเลือกของคณะกรรมการฯ ระดับอำเภอแล้ว ให้จัดทำแบบแปลนสวนหย่อม/สวนสาธารณะ พร้อมประมาณการราคาจัดสร้าง จัดส่งทางจดหมายอิเล็กทรอนิกส์ E-mail : buengkandlass@gmail.com ภายในวันศุกร์ ที่ ๑๒ กรกฎาคม ๒๕๖๒ ก่อนเวลา ๑๒.๐๐ น. ทั้งนี้ ได้จัดส่งตัวอย่างแบบแปลนการจัดทำสวนหย่อม/สวนสาธารณะ ซึ่งสามารถปรับเปลี่ยนตามความเหมาะสมของพื้นที่ รายละเอียดตามสิ่งที่ส่งมาด้วย ๕

๕. ให้อำเภอรายงานผลการดำเนินงาน (Kick off) ในภาพรวมพร้อมภาพถ่ายกิจกรรมจัดส่งทางจดหมายอิเล็กทรอนิกส์ E-mail : buengkandlass@gmail.com พร้อมไฟล์รูปภาพและเอกสาร ภายในวันจันทร์ ที่ ๕ สิงหาคม ๒๕๖๒ และรายงานความก้าวหน้าการดำเนินการพัฒนาและดูแลสวนหย่อม/สวนสาธารณะ ทุกวันที่ ๒๐ ของเดือน

จึงเรียนมาเพื่อพิจารณาดำเนินการต่อไป

ขอแสดงความนับถือ



(นายธวัชชัย ศรีทอง)

รองผู้ว่าราชการจังหวัดบึงกาฬ ปฏิบัติราชการแทน  
ผู้ว่าราชการจังหวัดบึงกาฬ

สำนักงานส่งเสริมการปกครองท้องถิ่นจังหวัด

กลุ่มงานส่งเสริมและพัฒนาท้องถิ่น

โทรศัพท์ ๐ ๔๒๔๙ ๒๔๗๗

โทรสาร ๐ ๔๒๔๙ ๒๔๘๐

ด่วนที่สุด  
ที่ มท ๐๘๑๐.๓/ว ๕๐๙๕



กระทรวงมหาดไทย  
ถนนอัษฎางค์ กทม. ๑๐๒๐๐

๑๐ กรกฎาคม ๒๕๖๒

เรื่อง การดำเนินโครงการสวนสาธารณะเฉลิมพระเกียรติ เนื่องในโอกาสมหามงคลพระราชพิธีบรมราชาภิเษก  
เรียน ผู้ว่าราชการจังหวัด ทุกจังหวัด

- อ้างถึง ๑. หนังสือกระทรวงมหาดไทย ด่วนที่สุด ที่ มท ๐๒๑๑.๙/ว ๑๙๙๕ ลงวันที่ ๒๗ มีนาคม ๒๕๖๒  
๒. หนังสือกรมส่งเสริมการปกครองท้องถิ่น ด่วนที่สุด ที่ มท ๐๘๑๐.๖/ว ๑๔๒๕ ลงวันที่ ๔ เมษายน ๒๕๖๒  
๓. หนังสือกรมส่งเสริมการปกครองท้องถิ่น ด่วนที่สุด ที่ มท ๐๘๑๐.๖/ว ๑๘๕๔ ลงวันที่ ๑๓ พฤษภาคม ๒๕๖๒  
๔. หนังสือกรมส่งเสริมการปกครองท้องถิ่น ด่วนที่สุด ที่ มท ๐๘๑๐.๖/ว ๒๑๓๒ ลงวันที่ ๓๐ พฤษภาคม ๒๕๖๒

- สิ่งที่ส่งมาด้วย ๑. (ร่าง) กำหนดการพิธีเปิดการดำเนินโครงการฯ จำนวน ๑ ฉบับ  
๒. (ร่าง) คำกล่าวเปิดการดำเนินโครงการฯ จำนวน ๑ ฉบับ  
๓. ตัวอย่างป้ายเปิดการดำเนินโครงการฯ (ป้ายจิตอาสาฯ) จำนวน ๑ ฉบับ  
๔. ตัวอย่างแบบแปลนสวนหย่อม/สวนสาธารณะ จำนวน ๓ ชุด  
๕. แบบป้ายโครงการสวนหย่อม/สวนสาธารณะเฉลิมพระเกียรติฯ จำนวน ๑ ฉบับ

ตามที่กระทรวงมหาดไทยแจ้งกรอบแนวทางการดำเนินโครงการและกิจกรรมเฉลิมพระเกียรติ  
เนื่องในโอกาสมหามงคลพระราชพิธีบรมราชาภิเษก ให้จังหวัดดำเนินการ และกรมส่งเสริมการปกครองท้องถิ่น  
ซึ่งรับผิดชอบโครงการเพิ่มสวนหย่อม/สวนสาธารณะให้แก่ชุมชน แจ้งกรอบแนวทางและหลักเกณฑ์  
การคัดเลือกสวนหย่อม/สวนสาธารณะ ความละเอียดแจ้งแล้ว นั้น

กระทรวงมหาดไทย พิจารณาแล้วเห็นว่าเพื่อให้การดำเนินโครงการเพิ่มสวนหย่อม/  
สวนสาธารณะให้แก่ชุมชน (โครงการสวนสาธารณะเฉลิมพระเกียรติเนื่องในโอกาสมหามงคลพระราชพิธี  
บรมราชาภิเษก) เป็นไปด้วยความเรียบร้อย และสมพระเกียรติ จึงขอให้จังหวัดดำเนินการ ดังนี้

๑. แจ้งอำเภอดำเนินการจัดพิธีเปิดการดำเนินโครงการเพิ่มสวนหย่อม/สวนสาธารณะให้แก่  
ชุมชน ระดับอำเภอ (Kick off) อำเภอละ ๑ แห่ง พร้อมกันทุกอำเภอ ในวันอาทิตย์ที่ ๒๘ กรกฎาคม ๒๕๖๒  
เวลา ๑๔.๐๐ น. หรือเวลาที่จังหวัดเห็นสมควร โดยผู้ว่าราชการจังหวัด หรือผู้แทน/นายอำเภอ เป็นประธาน

๒. กิจกรรมที่ดำเนินการในวันเปิดโครงการเพิ่มสวนหย่อม/สวนสาธารณะให้แก่ชุมชน (kick off)  
โดยประสานพลังจิตอาสาพระราชทาน ๙๐๔ วปร. และประชาชนร่วมดำเนินการ เช่น ร่วมกันปลูกต้นไม้  
ปรับปรุงภูมิทัศน์ ทำความสะอาดที่นั่งพักผ่อน ทางเดินออกกำลังกาย ชุมนั่งเล่น หรือกิจกรรมอื่น ๆ  
ตามความเหมาะสม

๓. สวนหย่อม/สวนสาธารณะ ที่ผ่านการพิจารณาคัดเลือกของคณะกรรมการฯ ระดับอำเภอแล้ว  
ให้เป็นสวนสาธารณะเฉลิมพระเกียรติ เนื่องในโอกาสมหามงคลพระราชพิธีบรมราชาภิเษก และติดตั้งป้าย  
โครงการสวนหย่อม/สวนสาธารณะเฉลิมพระเกียรติ เนื่องในโอกาสมหามงคลพระราชพิธีบรมราชาภิเษก  
ทั้งนี้ สำหรับประมาณการราคาจัดสร้างป้าย จะแจ้งให้ทราบภายหลัง

/๔. สวนหย่อม...

๔. สวนหย่อม/สวนสาธารณะ ที่ผ่านการพิจารณาคัดเลือกของคณะกรรมการฯ ระดับอำเภอแล้ว ให้จัดทำแบบแปลนสวนหย่อม/สวนสาธารณะ พร้อมประมาณการราคาจัดสร้าง โดยจังหวัดรวบรวมและจัดส่งทางจดหมายอิเล็กทรอนิกส์ E-mail : pcd2555@hotmail.com ภายในวันศุกร์ที่ ๑๒ กรกฎาคม ๒๕๖๒ ทั้งนี้ ได้จัดส่งตัวอย่างแบบแปลนการจัดทำสวนหย่อม/สวนสาธารณะ ซึ่งสามารถปรับเปลี่ยนตามความเหมาะสมของแต่ละพื้นที่ รายละเอียดปรากฏตามสิ่งที่ส่งมาด้วย ๔

๕. ให้จังหวัดรายงานผลการดำเนินงาน (Kick off) ในภาพรวมพร้อมภาพถ่ายกิจกรรมผ่านระบบข้อมูลกลางองค์กรปกครองส่วนท้องถิ่น (info) ภายในวันศุกร์ที่ ๙ สิงหาคม ๒๕๖๒ และรายงานความก้าวหน้าการดำเนินการพัฒนาและดูแลสวนหย่อม/สวนสาธารณะ ทุกวันที่ ๒๕ ของเดือน ทั้งนี้ อยู่ระหว่างจัดทำระบบรายงานดังกล่าว ซึ่งจะแจ้งให้ทราบภายหลัง รายละเอียดปรากฏตามสิ่งที่ส่งมาด้วย

จึงเรียนมาเพื่อพิจารณาดำเนินการต่อไป

ขอแสดงความนับถือ



(นายฉัตรชัย พรหมเลิศ)  
ปลัดกระทรวงมหาดไทย

กรมส่งเสริมการปกครองท้องถิ่น

กองพัฒนาและส่งเสริมการบริหารงานท้องถิ่น

โทร. ๐ ๒๒๔๑ ๙๐๐๐ ต่อ ๔๑๐๔

โทรสาร ๐ ๒๒๔๑ ๖๙๓๐

ผู้ประสานงาน : นางสาวธัญญา ถามถ้วน โทร ๐๙ ๑๐๔๖ ๙๕๙๙

(ร่าง)

### กำหนดการพิธีเปิด

การดำเนินโครงการสวนสาธารณะเฉลิมพระเกียรติฯ

วันอาทิตย์ที่ ๒๘ กรกฎาคม ๒๕๖๒ เวลา ๑๔.๐๐ น. หรือเวลาที่จังหวัดเห็นสมควร

ณ.....(ชื่อสวน)..... อำเภอ..... จังหวัด.....

\*\*\*\*\*

เวลา ๑๓.๔๕ น.

เวลา ๑๔.๐๐ น.

- ผู้เข้าร่วมกิจกรรมพร้อมกัน ณ บริเวณพิธี
- ผู้ว่าราชการจังหวัด หรือผู้แทน/นายอำเภอ  
ประธานในพิธี เดินทางถึงบริเวณพิธี

#### พิธีเปิด

- ประธานเข้าประจำจุดด้านหน้าโต๊ะหมู่ประดิษฐานพระบรมฉายาลักษณ์  
พระบาทสมเด็จพระเจ้าอยู่หัว
- ประธานเปิดกรวยกระทงดอกไม้ธูปเทียนแพถวายสักการะ  
พระบรมฉายาลักษณ์พระบาทสมเด็จพระเจ้าอยู่หัว
- ประธานกล่าวเปิดโครงการ

#### กล่าวคำปฏิญาณและถ่ายภาพร่วมกัน

- ประธานและหัวหน้าส่วนราชการ ประจำหน้าแถวผู้เข้าร่วมกิจกรรม
- ประธานและผู้เข้าร่วมพิธีทุกคนนั่งคุกเข่ากำหมัดคว้ามือวางบนหน้าขา  
(สามารถยืนได้ พิจารณาความเหมาะสมตามลักษณะภูมิประเทศ)
- ประธานนำจิตอาสาและผู้เข้าร่วมกิจกรรม กล่าวคำปฏิญาณตน  
“เราทำความดีด้วยหัวใจ” (๓ ครั้ง)
- จากนั้น ประธานเดินไปยังบริเวณป้ายโครงการ และทำพิธีเปิด
- ประธานถ่ายภาพร่วมกับผู้ที่มาร่วมงาน ณ บริเวณป้ายโครงการ
- เสร็จพิธี

#### กิจกรรมจิตอาสา

- จิตอาสาพระราชทาน ๙๐๔ วปร. และประชาชนที่เข้าร่วมกิจกรรม  
แยกย้ายปฏิบัติงาน

\*\*\*\*\*

การแต่งกาย - จิตอาสาพระราชทาน ๙๐๔ วปร. : ชุดจิตอาสาพระราชทาน ๙๐๔ วปร.

- ประชาชน : ชุดสุภาพโทนเหลือง

หมายเหตุ : กำหนดการพิธีเปิดสามารถเปลี่ยนแปลงได้ตามความเหมาะสม

(ร่าง)

คำกล่าวพิธีเปิด

โครงการ “สวนสาธารณะเฉลิมพระเกียรติฯ”

วันอาทิตย์ที่ ๒๘ กรกฎาคม ๒๕๖๒ เวลา ๑๔.๐๐ น. หรือเวลาที่จังหวัดเห็นสมควร

ณ ..... จังหวัด .....

จิตอาสาพระราชทาน ๙๐๔ วปร. ผู้แทนภาคส่วนต่าง ๆ และพี่น้องประชาชนชาว ... (อำเภอ/จังหวัด).... ทุกท่าน

กระผม/ดิฉัน รู้สึกยินดีเป็นอย่างยิ่งที่จิตอาสาพระราชทาน ๙๐๔ วปร. ผู้แทนภาคส่วนต่าง ๆ และประชาชนทุกท่าน ได้พร้อมใจกันด้วยความสมัครสมานสามัคคี จัดพิธีเปิดโครงการ “สวนสาธารณะเฉลิมพระเกียรติฯ” และเข้าร่วมกิจกรรมจิตอาสา ณ สวนหย่อม/สวนสาธารณะ.....อำเภอ..... จังหวัด ..... ในวันที่

ด้วยสำนึกในพระมหากรุณาธิคุณแห่งพระบาทสมเด็จพระวชิรเกล้าเจ้าอยู่หัวที่ทรงห่วงใยและทรงคำนึงถึงความอยู่ดีมีสุขของประชาชนเป็นสำคัญ และทรงมีพระราชปณิธานแน่วแน่ที่จะทำให้ประเทศชาติมั่นคง ประชาชนมีความสุขร่มเย็น รวมทั้งสืบสาน รักษา และต่อยอดโครงการอันเนื่องมาจากพระราชดำริ และแนวพระราชดำริต่าง ๆ ดังพระปฐมบรมราชโองการ ความว่า “เราจะสืบสาน รักษา และต่อยอด และครองแผ่นดินโดยธรรมเพื่อประโยชน์สุขแห่งอาณาราษฎรตลอดไป” กระทรวงมหาดไทยร่วมกับหน่วยงานที่เกี่ยวข้องจึงได้ดำเนินโครงการ “สวนสาธารณะเฉลิมพระเกียรติฯ” ซึ่งเป็นหนึ่งในโครงการภายใต้โครงการจิตอาสาพัฒนาสิ่งแวดล้อมและคุณภาพชีวิตของประชาชนเฉลิมพระเกียรติ เนื่องในโอกาสสมหามงคลพระราชพิธีบรมราชาภิเษก โดยให้จังหวัดคัดเลือกสวนหย่อม/สวนสาธารณะที่มีความสำคัญทางประวัติศาสตร์ วัฒนธรรม หรือเศรษฐกิจหรือเป็นสัญลักษณ์ของจังหวัด เพื่อดำเนินการปรับปรุง ดูแลรักษา สวนหย่อม/สวนสาธารณะและพัฒนาภูมิทัศน์ให้เป็นระเบียบ เรียบร้อย สะอาด สวยงาม รวมทั้งปลูกต้นไม้ ไม้ดอก ไม้ประดับให้ร่มรื่นและสวยงาม

ในการนี้ อำเภอ.....จังหวัด ..... จึงได้พิจารณาคัดเลือกและกำหนดให้สวนหย่อม/สวนสาธารณะ..... เป็นสวนสาธารณะเฉลิมพระเกียรติฯ ของอำเภอ/จังหวัด ซึ่งมีความสำคัญ ..... (อำเภอ/จังหวัดเพิ่มเติมรายละเอียด) ..... โดยกำหนดดำเนินกิจกรรมการพัฒนาที่สำคัญ เช่น ..... (อำเภอ/จังหวัดเพิ่มเติมรายละเอียด) ..... นอกจากนี้ ได้เชิญชวนให้จิตอาสาพระราชทาน ๙๐๔ วปร. ประชาชน และภาคส่วนต่าง ๆ ได้เข้ามามีส่วนร่วมในการทำกิจกรรมดูแล รักษาความสะอาด และพัฒนาภูมิทัศน์สวนสาธารณะเฉลิมพระเกียรติฯ อย่างต่อเนื่อง อันเป็นการแสดงออกถึงความจงรักภักดี การน้อมนำแนวพระราชดำริมาปฏิบัติให้เกิดผลอย่างเป็นรูปธรรม และความร่วมมือ ร่วมใจกันทำความดีเพื่อประโยชน์ส่วนรวมโดยไม่หวังผลตอบแทน

ในโอกาสสมหามงคลพระราชพิธีบรมราชาภิเษก พุทธศักราช ๒๕๖๒ และในโอกาสอันเป็นมิ่งมหามงคลเฉลิมพระชนมพรรษา ๒๘ กรกฎาคม ๒๕๖๒ นี้ กระผม/ดิฉัน ขอเปิดโครงการสวนสาธารณะเฉลิมพระเกียรติฯ ณ สวนหย่อม/สวนสาธารณะ.....อำเภอ..... จังหวัด ..... ณ บัดนี้

\*\*\*\*\*

หมายเหตุ : สามารถพิจารณาได้ตามที่เห็นว่าเหมาะสม



รูปด้านหน้า  
มาตราส่วน 1 : 50



ทัศนียภาพ

กรมโยธาธิการและผังเมือง  
สำนักสถาปัตยกรรม

แบบมาตรฐาน  
ป้ายโครงการสวนสาธารณะเฉลิมพระเกียรติ

กรุงเทพมหานคร	รัฐ	สถาปนิก
	กรุงเทพมหานคร	สถาปนิก
กรุงเทพมหานครและปริมณฑล	กรุงเทพมหานคร	หัวหน้างาน
	กรุงเทพมหานคร	หัวหน้างาน
กรุงเทพมหานคร	กรุงเทพมหานคร	วิศวกร
	กรุงเทพมหานคร	วิศวกร
กรุงเทพมหานคร	กรุงเทพมหานคร	ช่างศิลป์
	กรุงเทพมหานคร	ช่างศิลป์
กรุงเทพมหานคร	กรุงเทพมหานคร	ช่างเทคนิค
	กรุงเทพมหานคร	ช่างเทคนิค
กรุงเทพมหานคร	กรุงเทพมหานคร	ช่างเขียน
	กรุงเทพมหานคร	ช่างเขียน
กรุงเทพมหานคร	กรุงเทพมหานคร	ช่างสำรวจ
	กรุงเทพมหานคร	ช่างสำรวจ

ที่ปรึกษา  
ผู้ชำนาญการสำนัก  
สถาปนิกใหญ่  
อนุมัติ  
(แบบ อธิปดี)

แสดงแบบ  
รูปด้านหน้า ทัศนียภาพ

มาตราส่วน SCALE	เลขที่แบบ AR
วันที่เสนอปี พ.ศ. 2562	แผ่นที่ จำนวนแผ่น
ชื่อหน่วยงานที่	เลขที่ไปแบบ A-01 1



# โครงการจิตอาสา

หน่วยพระราชทาน  
และประชาชนจิตอาสา



## เราทำความ ดี ด้วยหัวใจ



จิตอาสา  
อำเภอ  
จังหวัด  
สวนสาธารณะเฉลิมพระเกียรติฯ








โครงการออกแบบสวนสาธารณะเฉลิมพระเกียรติ : สวนหย่อมขนาด 10.00x20.00 เมตร


ทัศนียภาพจำลอง

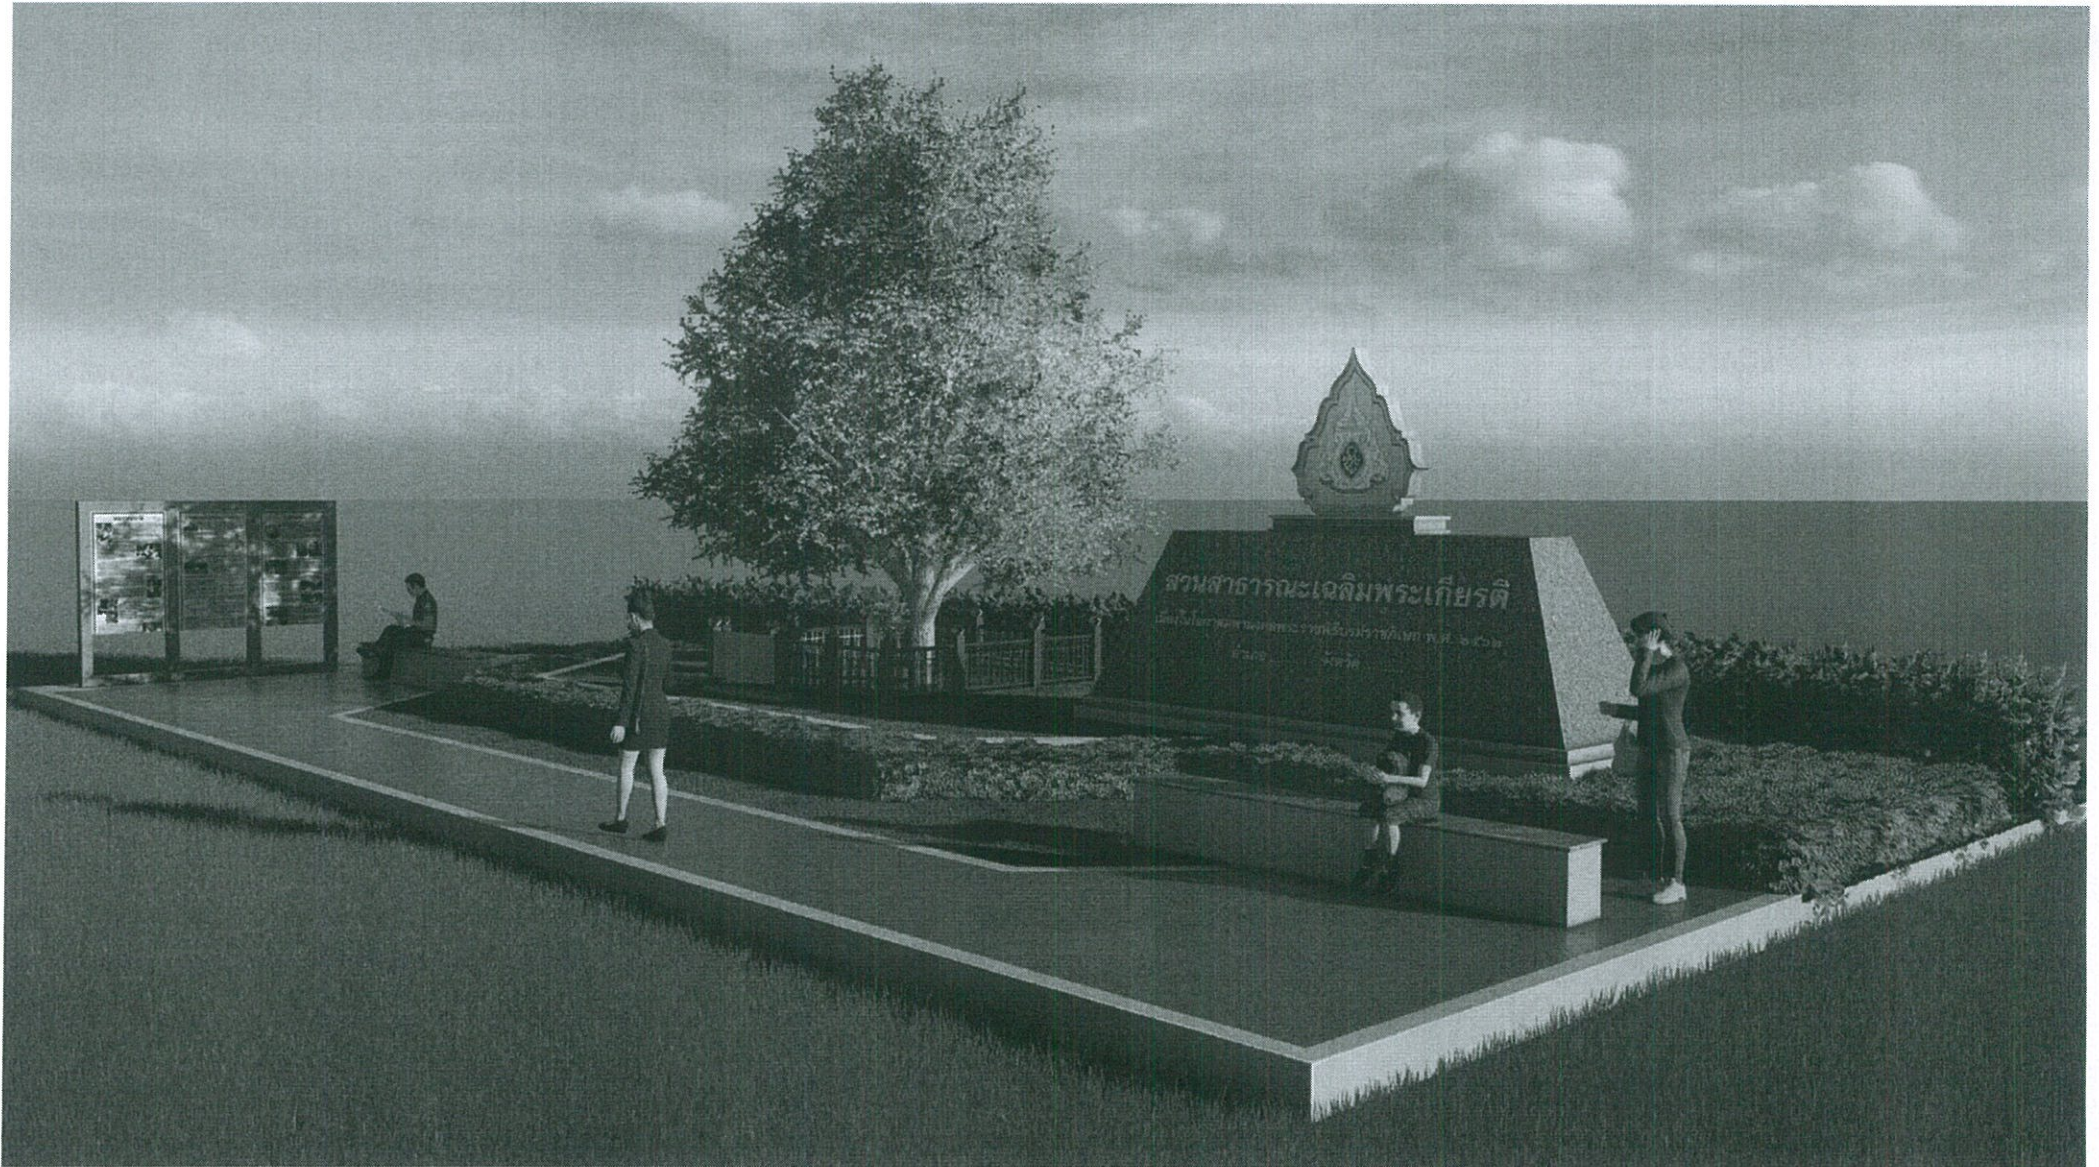



# โครงการออกแบบสวนสาธารณะเฉลิมพระเกียรติ : สวนขนาด 10.00x20.00 เมตร


## ผังบริเวณ

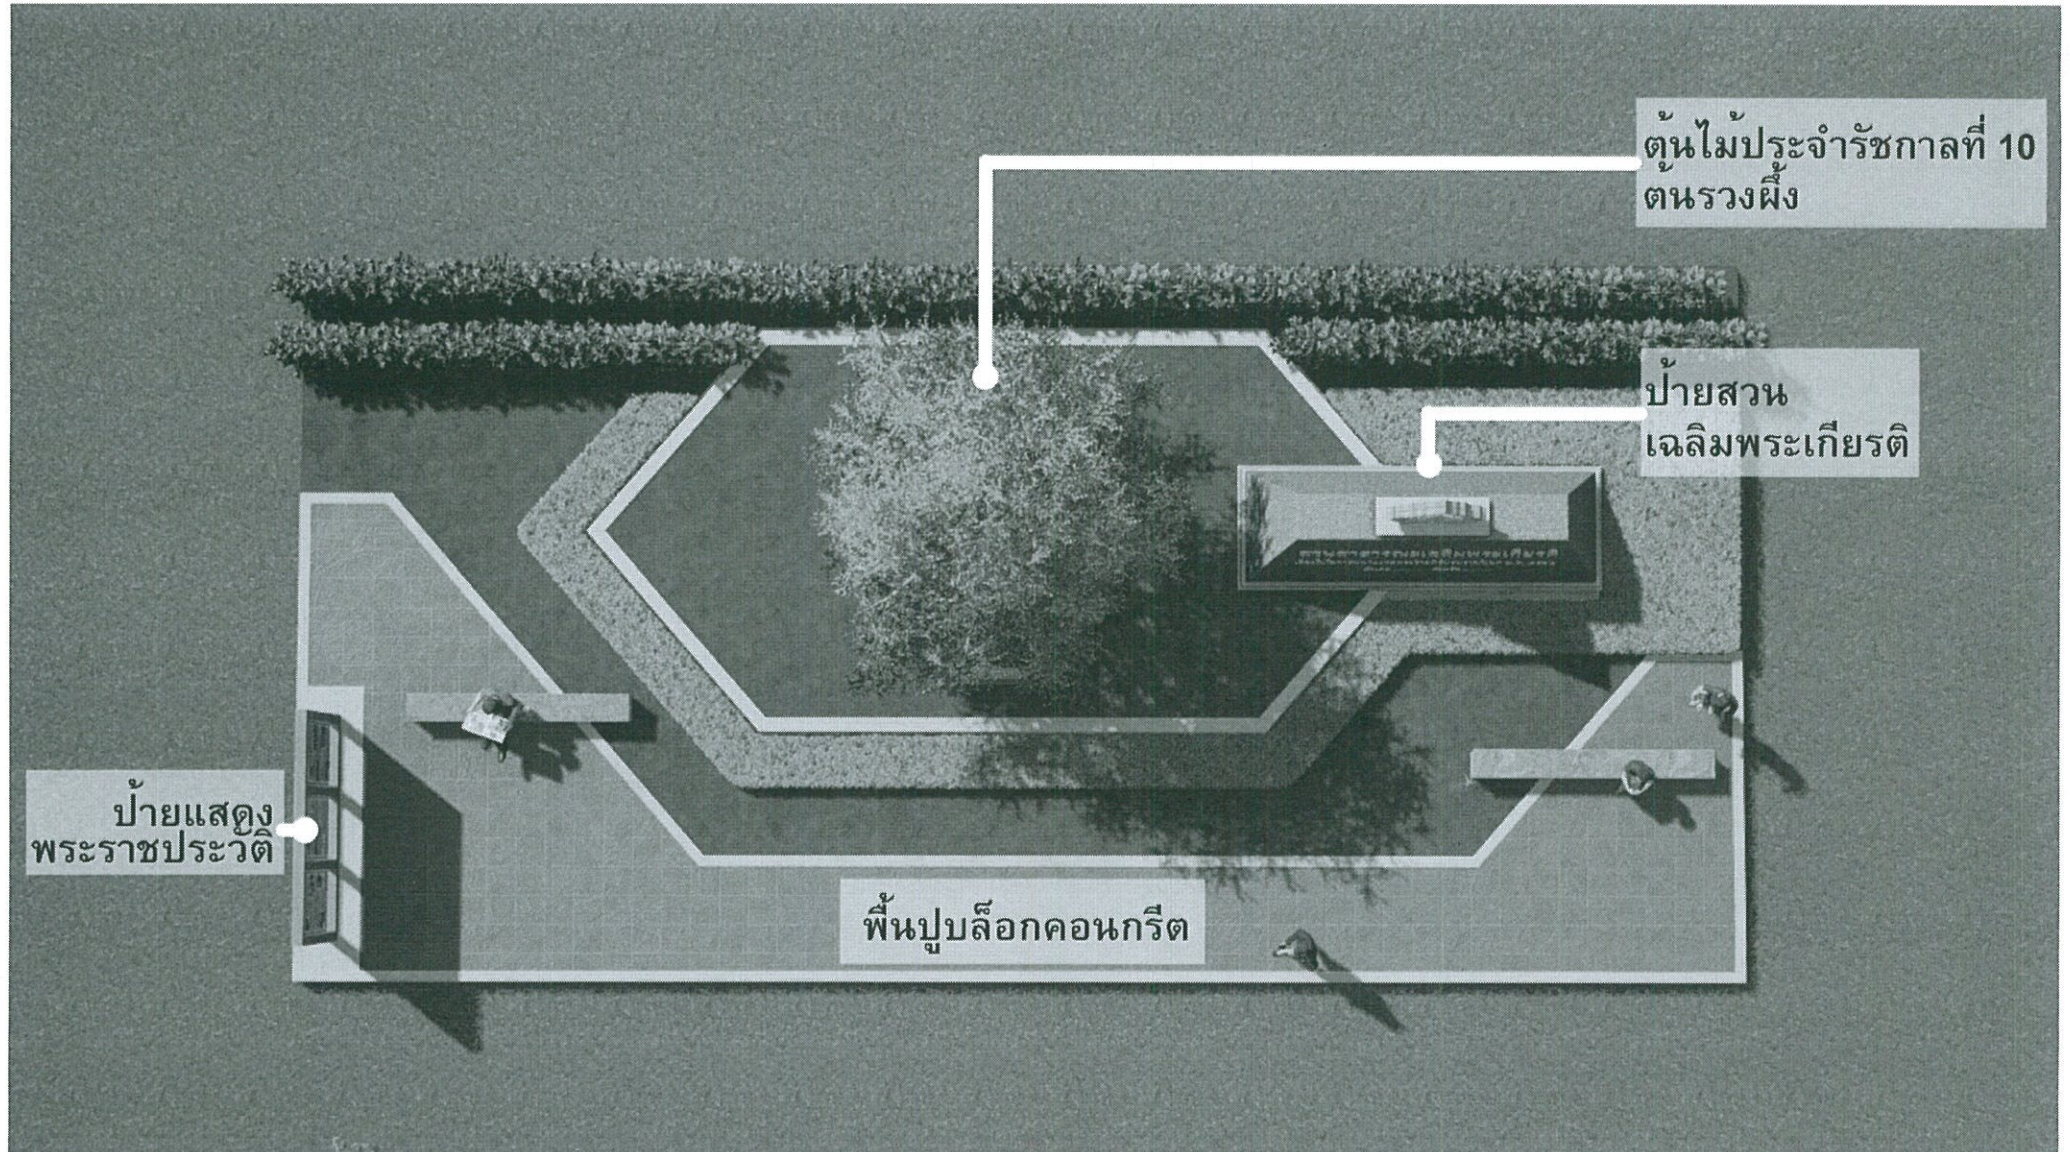



# โครงการออกแบบสวนสาธารณะเฉลิมพระเกียรติ : สวนขนาด 1 ไร่ (40.00x40.00 เมตร)


## ผังบริเวณ

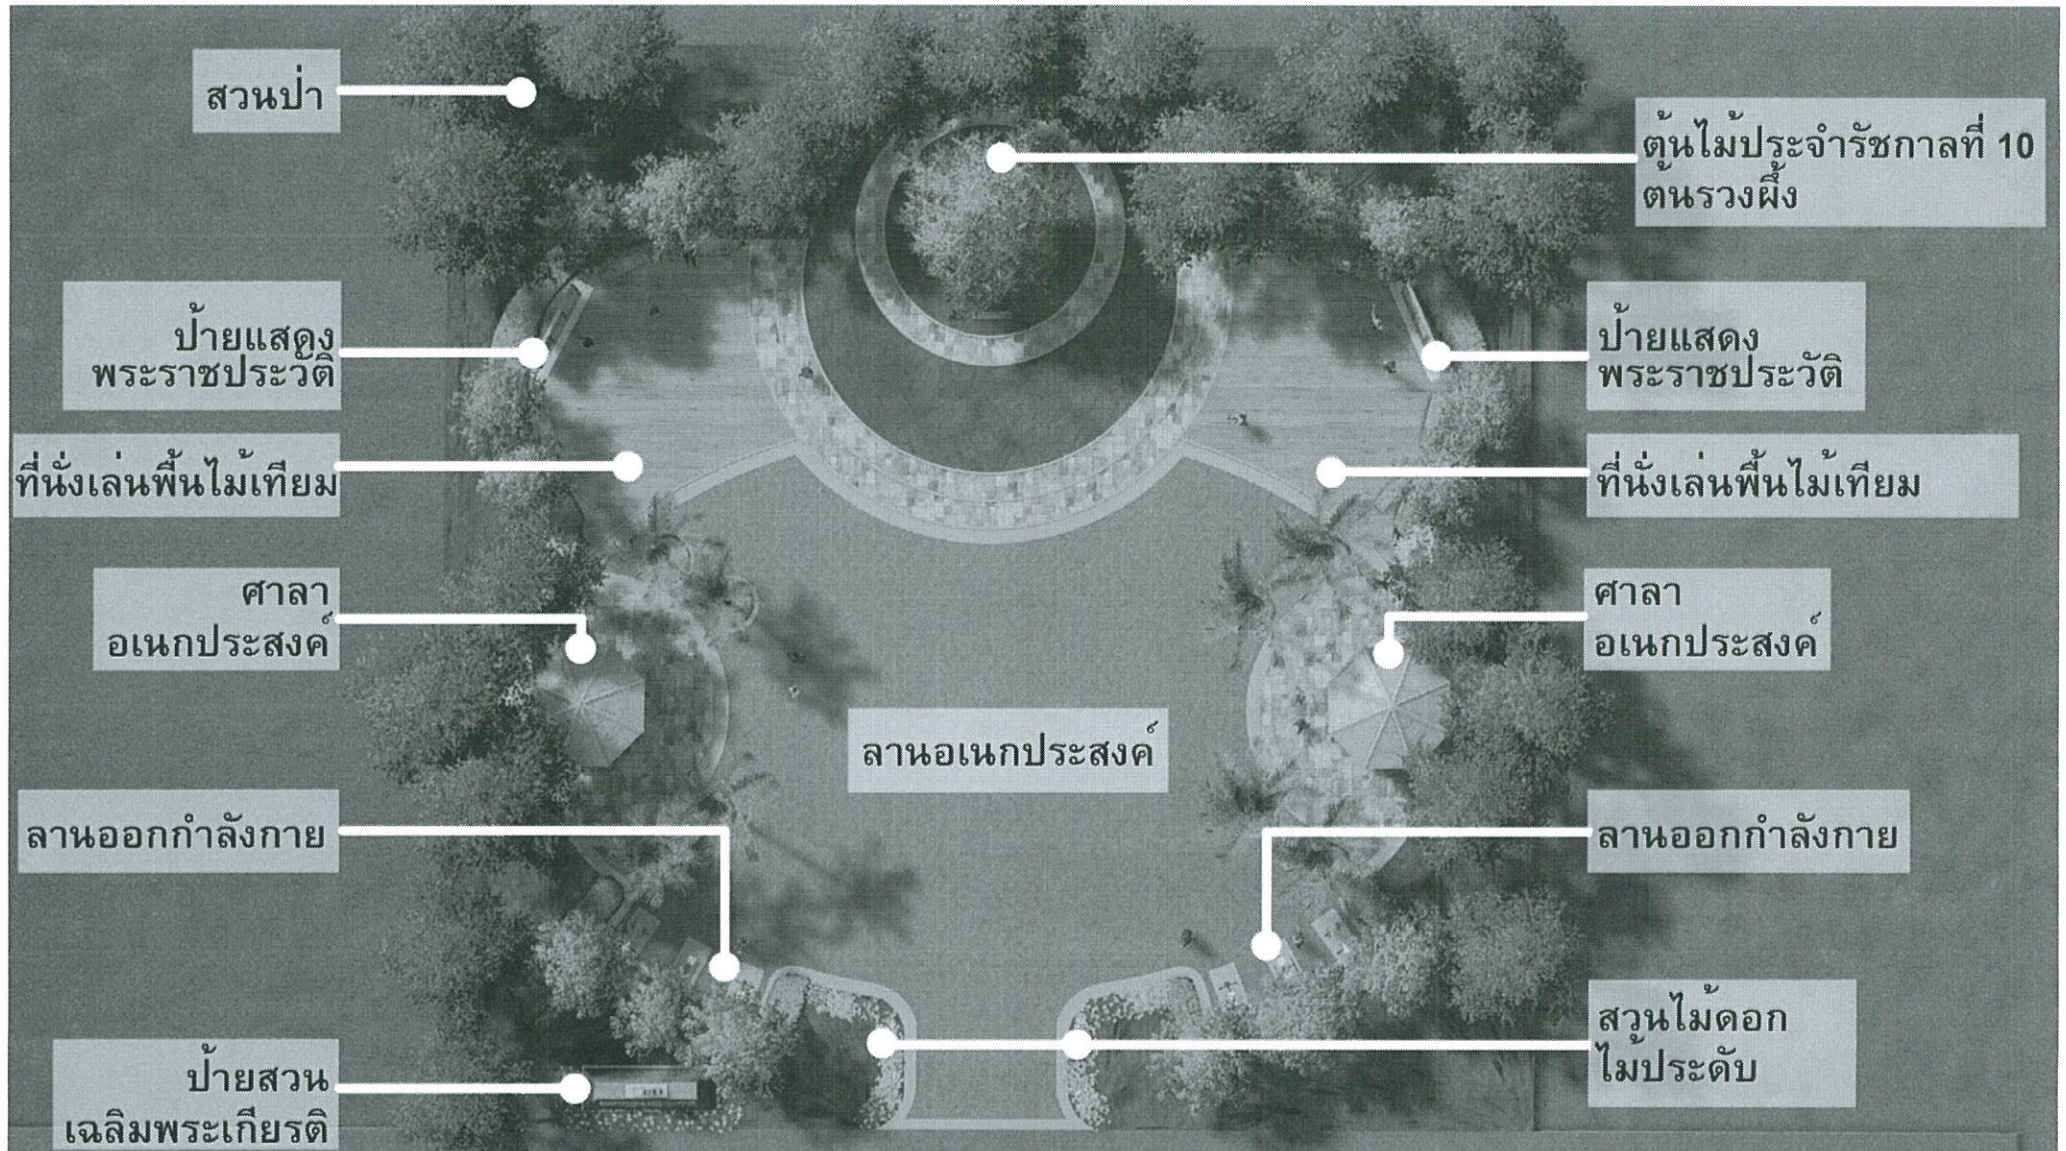



# โครงการออกแบบสวนสาธารณะเฉลิมพระเกียรติ : สวนขนาด 1 ไร่

## ทัศนียภาพจำลอง

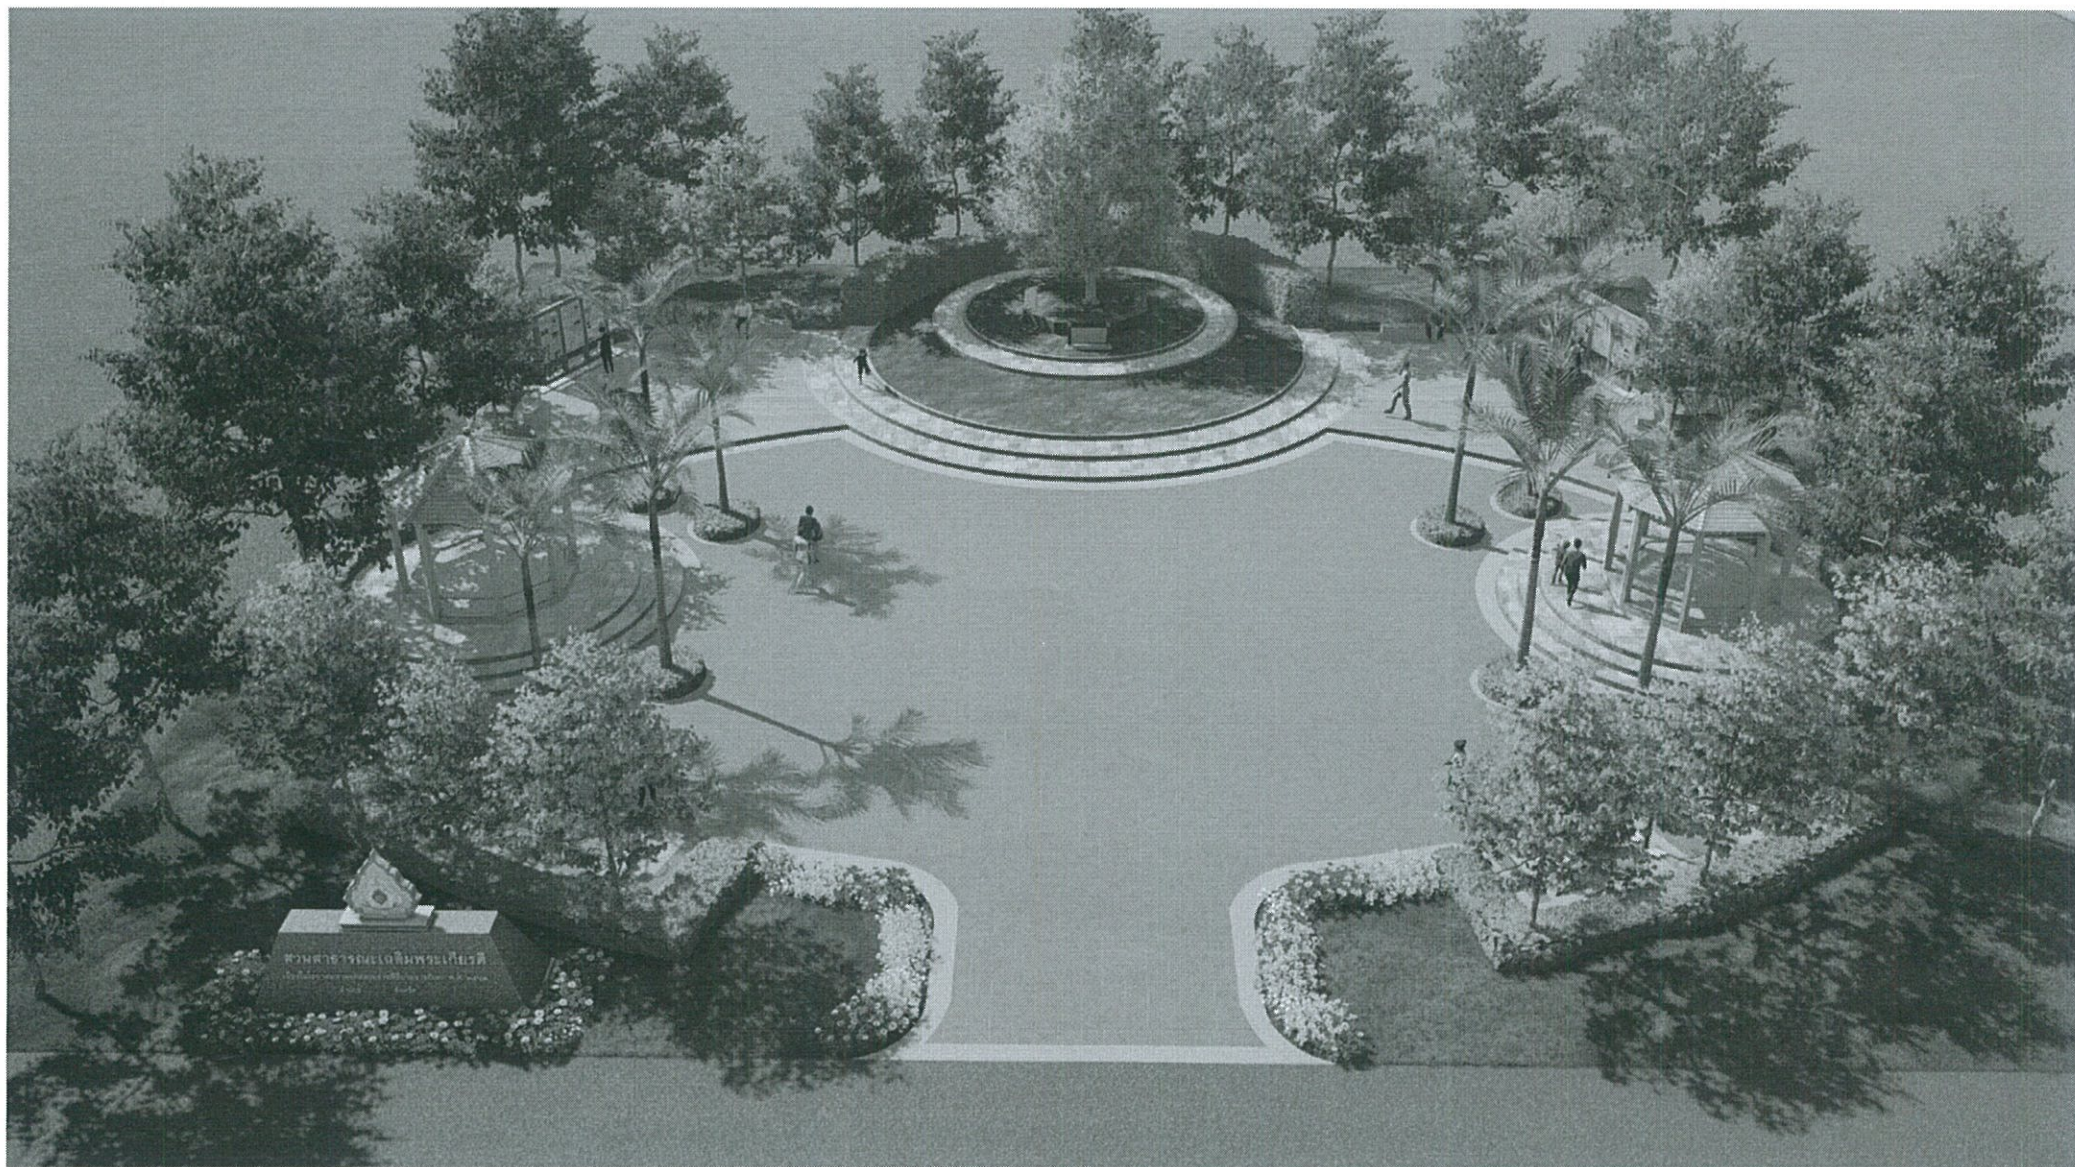



# โครงการออกแบบสวนสาธารณะเฉลิมพระเกียรติ : สวนขนาด 1 ไร่


## ทัศนียภาพจำลอง





# โครงการออกแบบสวนสาธารณะเฉลิมพระเกียรติ : สวนขนาด 5 ไร่ (80.00x100.00 เมตร)

## ผังบริเวณ

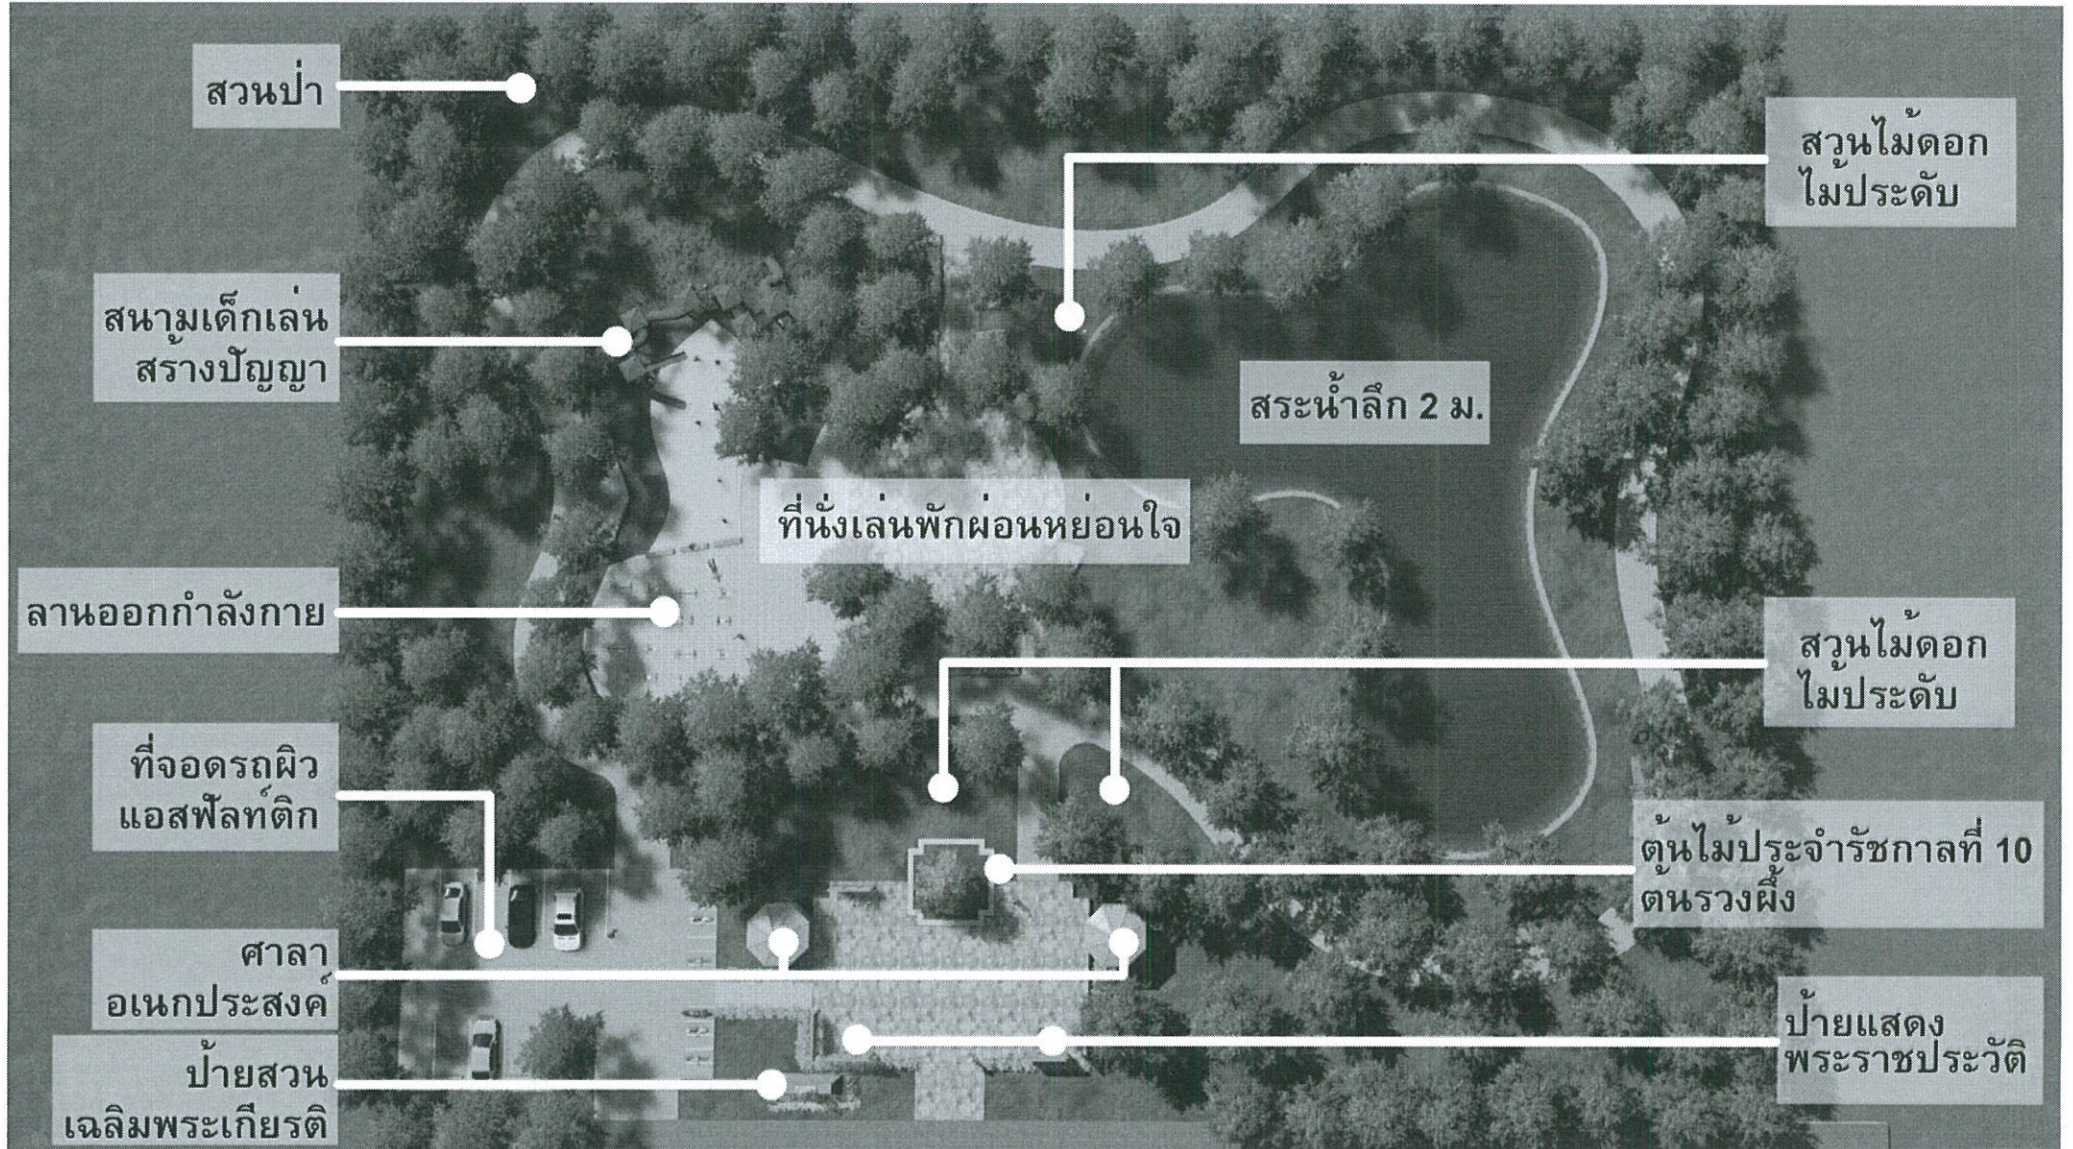



# โครงการออกแบบสวนสาธารณะเฉลิมพระเกียรติ : สวนขนาด 5 ไร่

## ทัศนียภาพจำลอง





# โครงการออกแบบสวนสาธารณะเฉลิมพระเกียรติ : สวนขนาด 5 ไร่

## ทัศนียภาพจำลอง

